



N/S=0

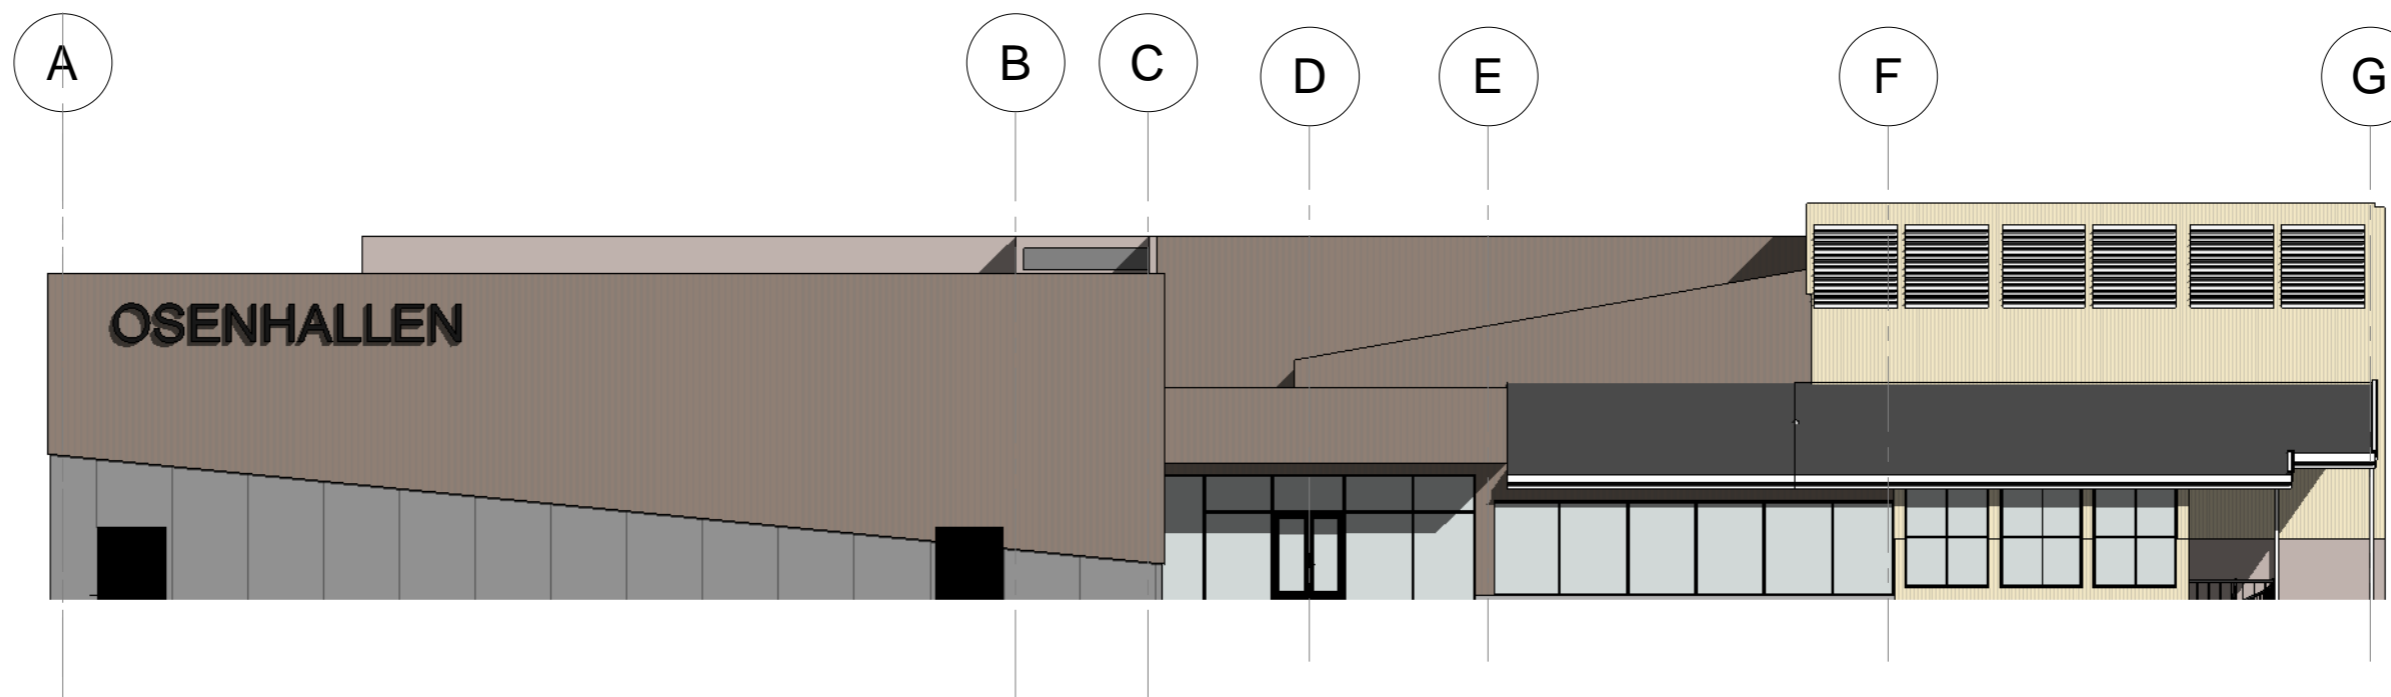


Sør
1 : 200

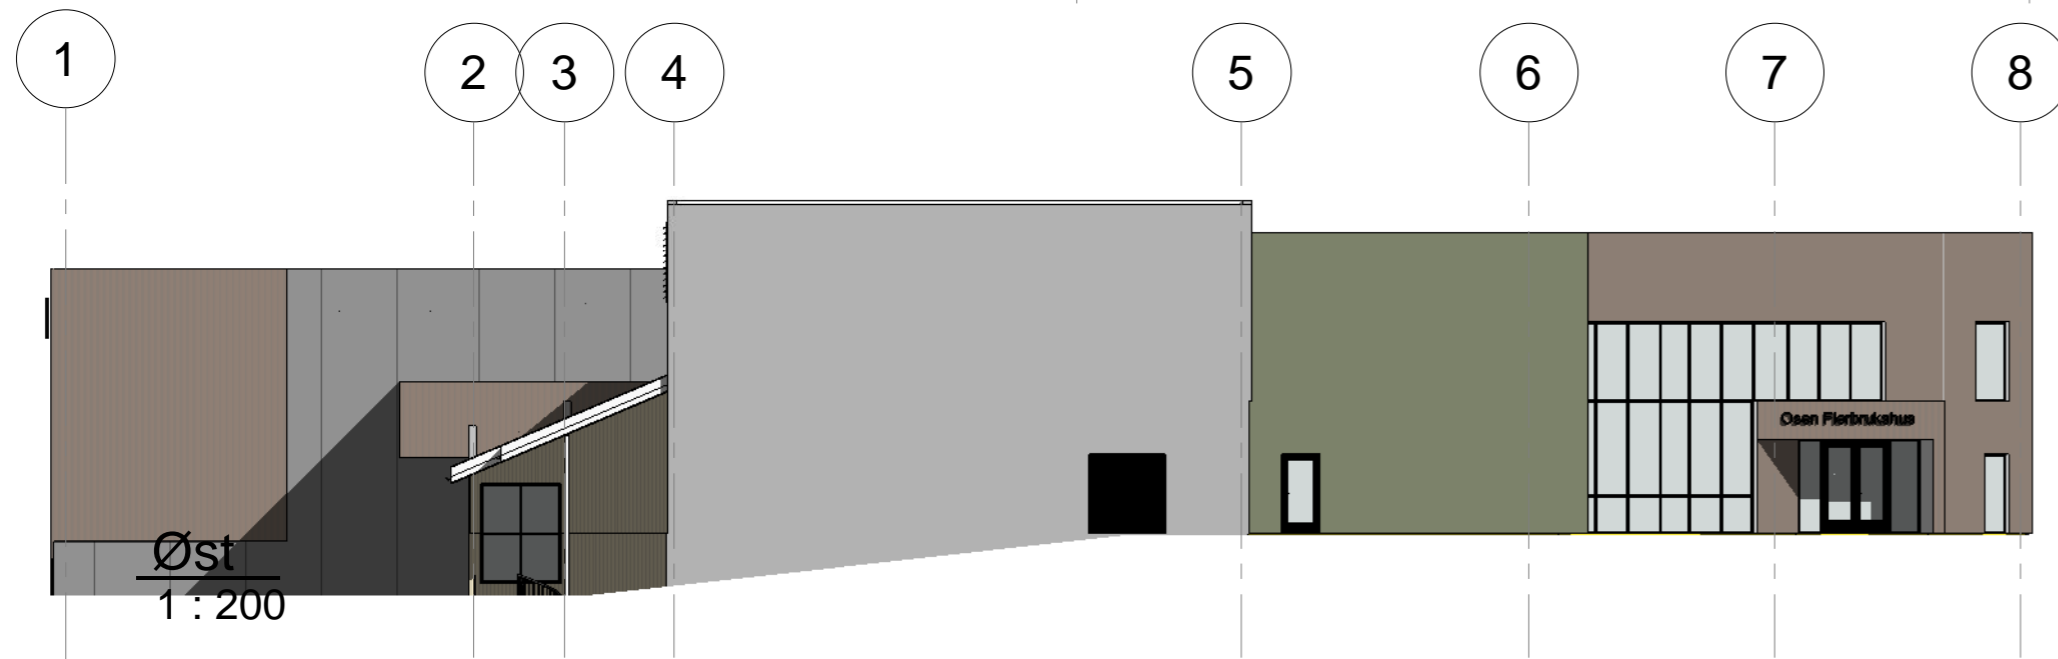


Øst
1 : 200

Ø/V=0

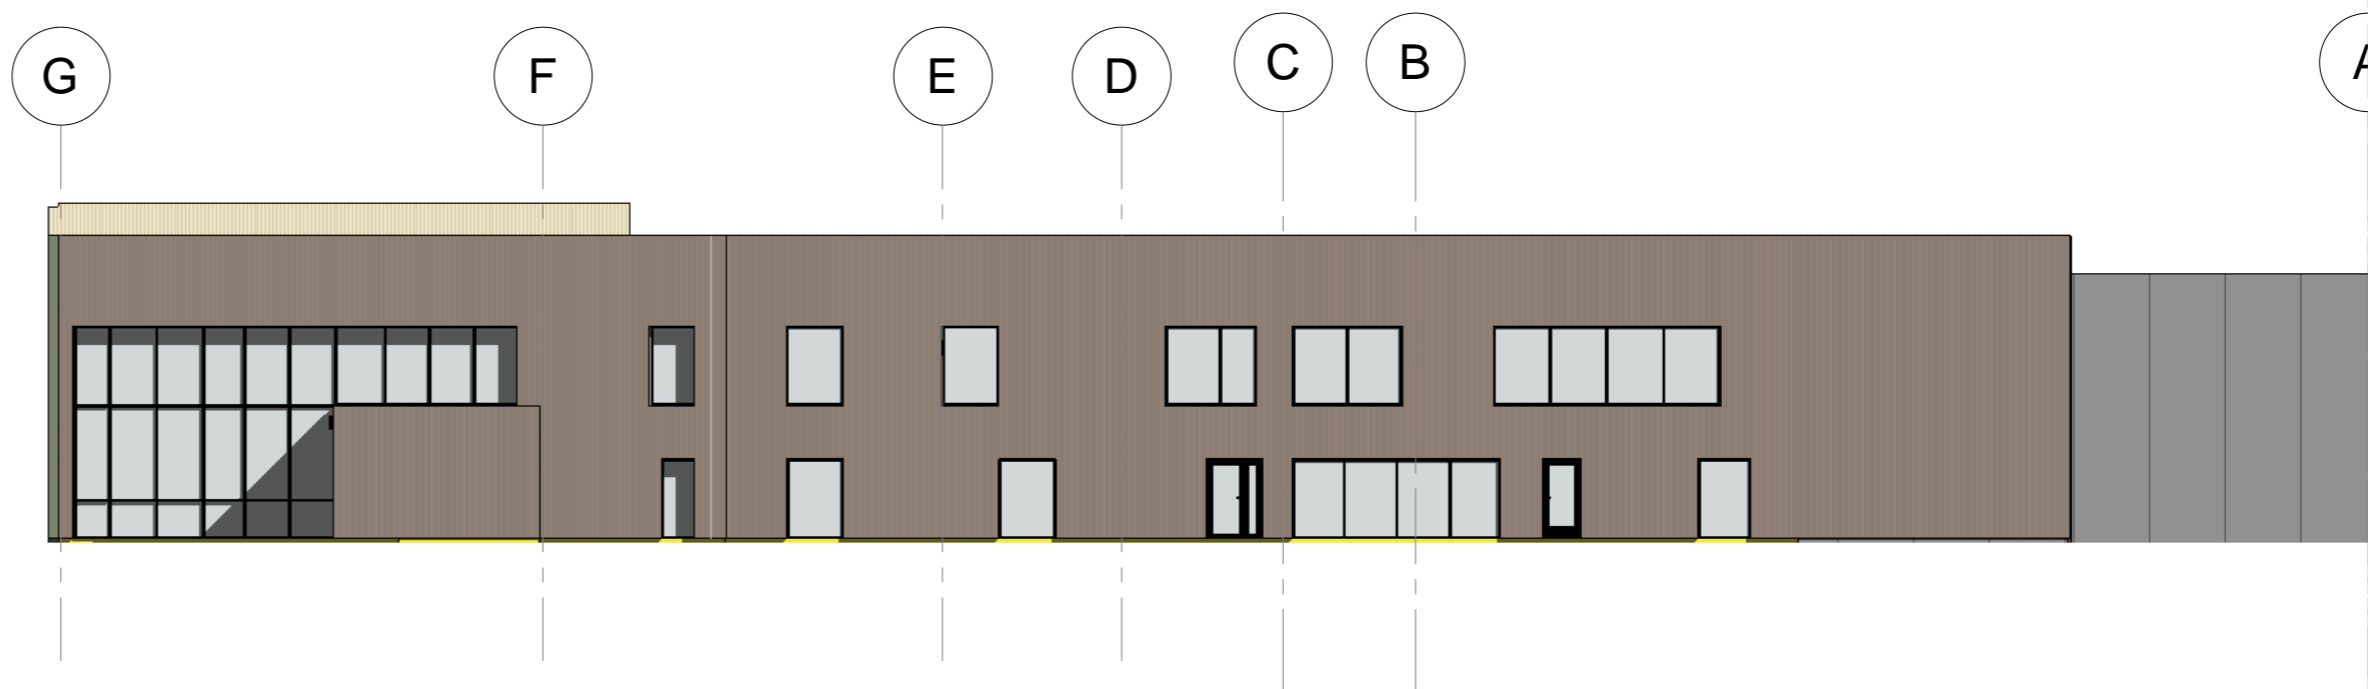

Nord
1 : 200

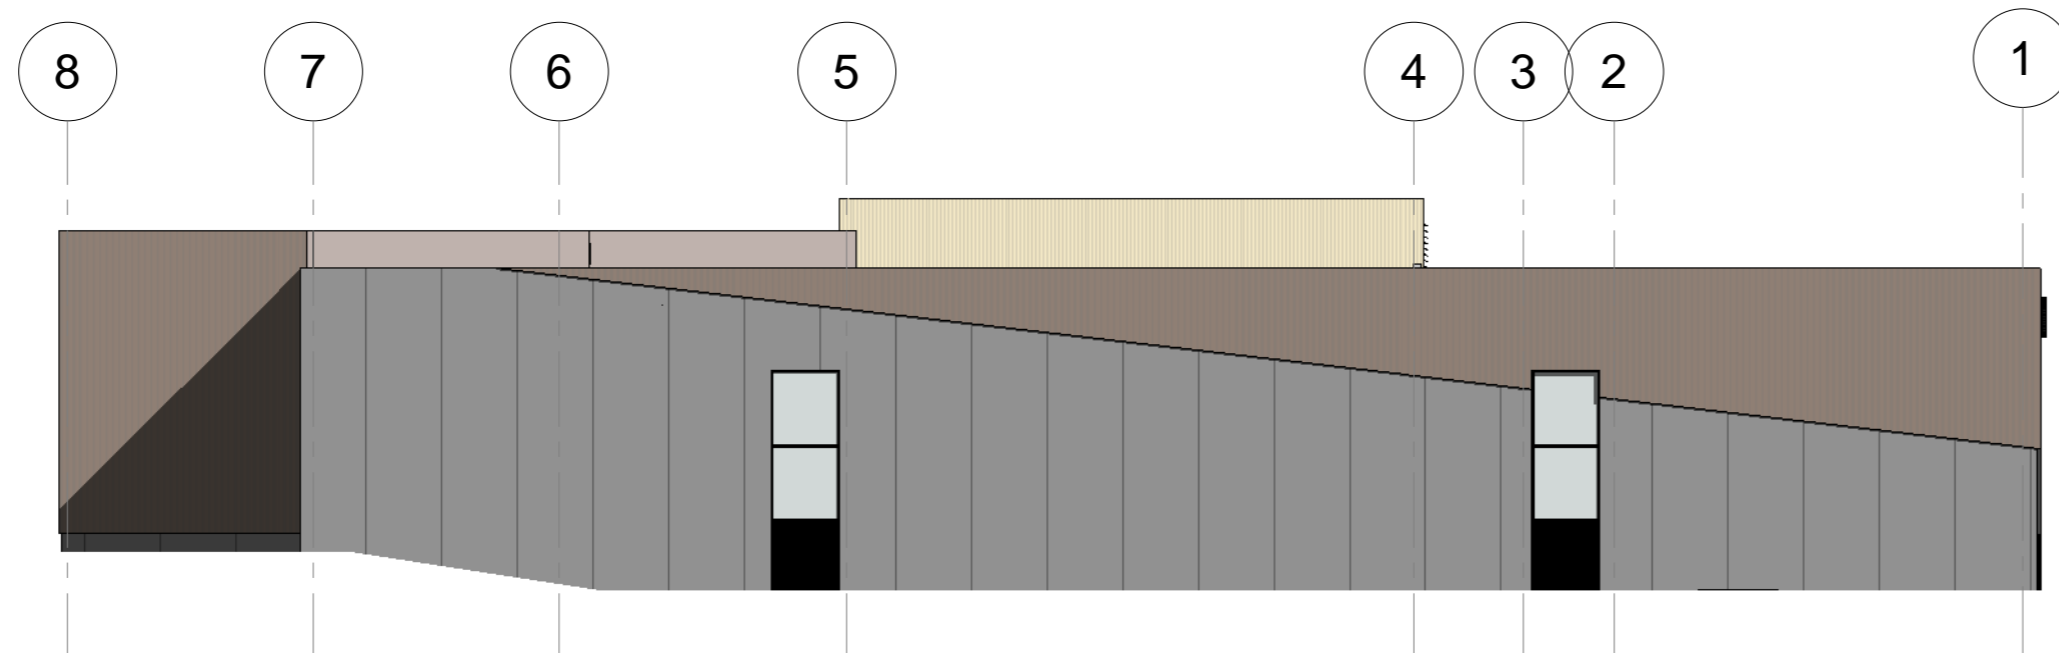

Vest
1 : 200

Rev.	Revisjonen gjelder	Utført	Kontr.	Dato
		Målestokk		22.11.2022
OSEN KOMMUNE		1 : 200	Tegnet	MLH
FLERBRUKSHUS - STRAND			Kontr.	-
FASADER		Tegn.status	DETALJPROSJEKT	
		Prosjekt nr.	20013	
HD plan & arkitektur		Tegning nr.	A40.01	
HD PLAN & ARKITEKTUR AS 90590420 mlh@hdpa.no www.hdpa.no		Rev.		