


A
1 : 100

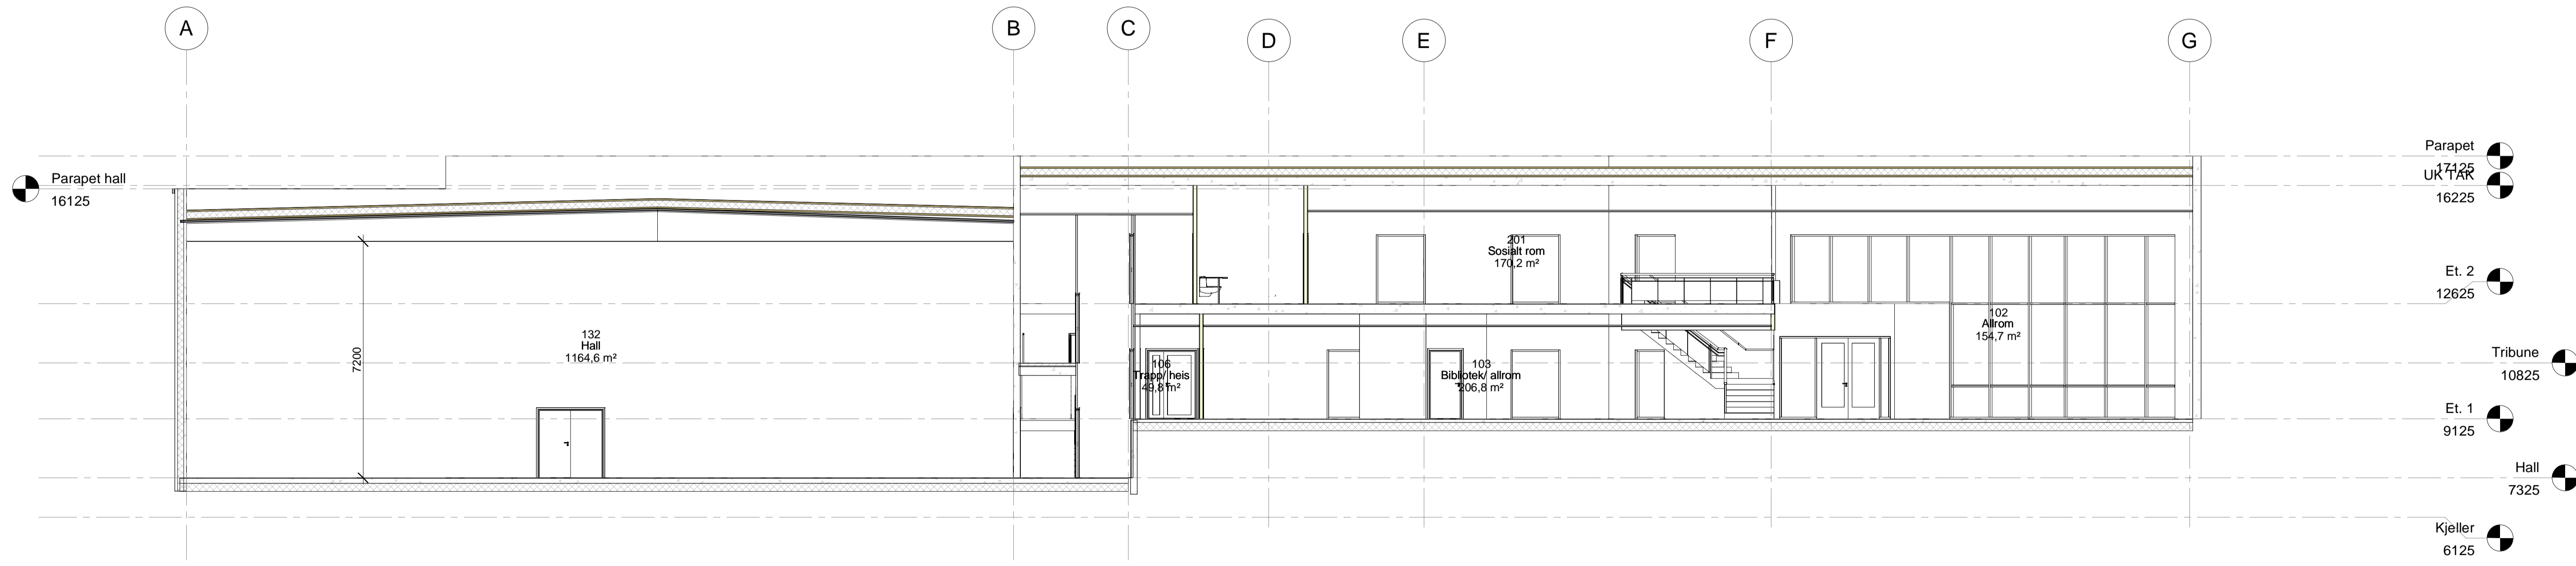

C
1 : 100

Rev.	Revisjonen gjelder	Utført	Kontr.	Dato
	OSEN KOMMUNE FLERBRUKSHUS - STRAND	Målestokk	1 : 100	Dato
	SNITT	Tegnet	MLH	22.11.2022
		Kontr.	-	
		Tegn. status	DETALJPROSJEKT	
		Prosjekt nr.	20013	
		Tegning nr.	A41.01	Rev.
		HD PLAN & ARKITEKTUR AS 9059420 mh@hdpa.no www.hdpa.no		